

## 小ホール客席変更使用に伴う届出書綴り

- 1、催物開催届出書（消防署宛）
- 2、催物開催届出書(企業体宛)
- 3、平面図
- 4、禁止行為の解除申請書

### 記入の仕方

椅子席を200席以上に変更して使用する場合

催物開催届出書（消防署宛）と平面図に舞台、椅子の配置を書き込んだもの2通

椅子を使用せずにスタンディングで使用する場合

催物開催届出書（企業体宛）と平面図に舞台図、客席使用エリア、エリアごとの人数を書き込んだもの2通

いずれの場合も、避難誘導要員の人数、配置計画が必要です。平面図に書き込んでください。

スモークマシン等を使用する場合は、従来どおり別途「禁止行為の解除申請書」が必要です。

上記書類に記入後、 の場合は、消防署の受付を済ませた後、 の場合は直接高知市文化プラザ共同企業体事務室まで、提出してください。

第 1 1 号様式

催物開催届出書

高知市 東 消防署長様		年 月 日	
届出者 住所		(電話 )	
氏名		印	
防対象 火物	所在地	高知市九反田2番1号	
	名称	高知市文化プラザ	本来の用途 劇場等
使用箇所	位置	面積	客席の構造
	2階西側	258.7 m <sup>2</sup>	
	消防用設備等又は特殊 消防用設備等の概要	誘導灯・非常放送・スプリンクラー・消火器 非常コンセント・自火報	
使用目的			
使用期間		開催時間	
収容人員	名	避難誘導及び消火活 動に従事できる人員	名
防火管理者 氏名	猪野 満		
その他 必要な事項			
※ 受付欄		※ 経過欄	


- 備考 1 この用紙の大きさは、日本工業規格A4とすること。  
 2 法人にあつては、その名称、代表者氏名、主たる事務所の所在地を記入すること。  
 3 ※印の欄には、記入しないこと。  
 4 使用する防火対象物の略図を添付すること。

### 催物開催届出書

年　　月　　日			
高知市文化プラザかるぽーと 高知市文化プラザ共同企業体 館長 様			
届出者 住 所			
(電話　　　　　　　)			
氏 名 <span style="float: right;">Ⓜ</span>			
使用目的			
使用期間		開催時間	
収容人員	名	避難誘導及び消火活動に従事できる人員	名
現場責任者 氏名		携帯電話番号	
その他 必要な事項			
※ 受 付 欄		※ 経 過 欄	


- 備 考
- 1 この用紙の大きさは、日本工業規格A4とすること。
  - 2 法人にあつては、その名称、代表者氏名、主たる事務所の所在地を記入すること。
  - 3 ※印の欄には、記入しないこと。
  - 4 使用する防火対象物の略図を添付すること。

# 高知市文化プラザ 小ホール仮設舞台・客席平面図

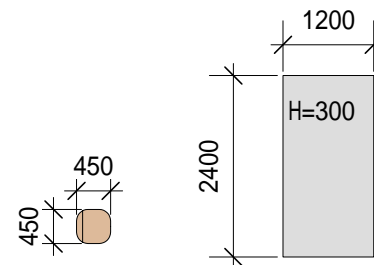

椅子 1 個当たり寸法 仮設舞台寸法

S = 1 / 100

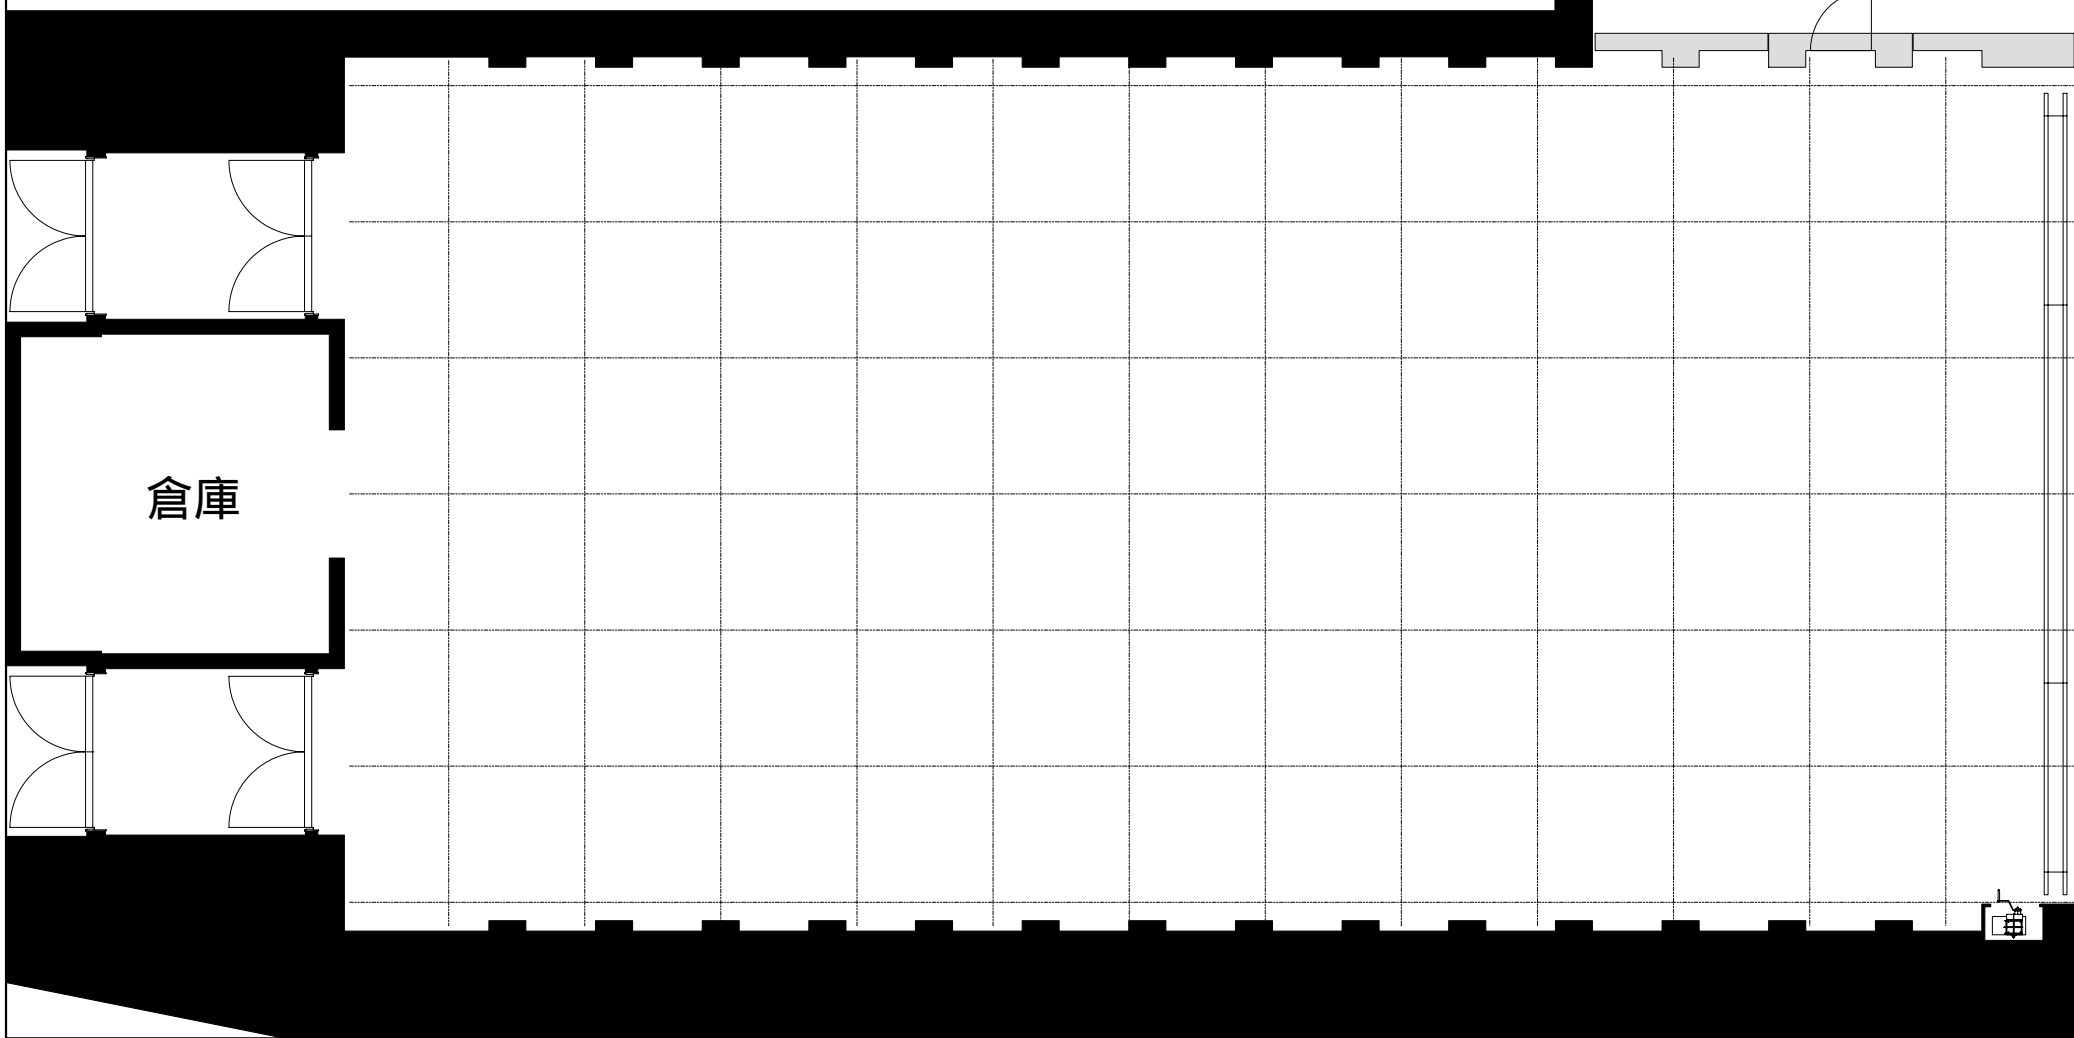

第1号様式

禁止行為の解除承認申請書

年 月 日

高知市消防長 様

申請者 住 所

氏 名

印

高知市火災予防条例第23条第1項の規定による指定場所における禁止行為について解除の承認を受けたいので下記により申請します。

防火対象物	所在地	高知市九反田2番1号 (電話 088-883-5011 )		
	名称	高知市文化プラザ	用途	劇場等
	権原者氏名	林 光政		
指定場所	階		階の用途	劇場等
	名称		場所の用途	劇場等
	構造	鉄骨鉄筋コンクリート造	内部仕上	不燃仕上げ
解除を受けようとする行為	種類			
	期間	平成 年 月 日から 平成 年 月 日まで		
	理由			
	内容			
行為者	住所			
	職業			
	氏名	( 歳)		
火災予防上講じた処置				
※ 受 付 欄		※ 経 過 欄		

- 備考 1 指定場所の詳細図及び当該場所付近の概要図を添付すること。  
 2 行為者が2名以上の場合は、その所属、氏名、年齢等を記載した書類を添付すること。