


高知市文化プラザ 小ホール側面図

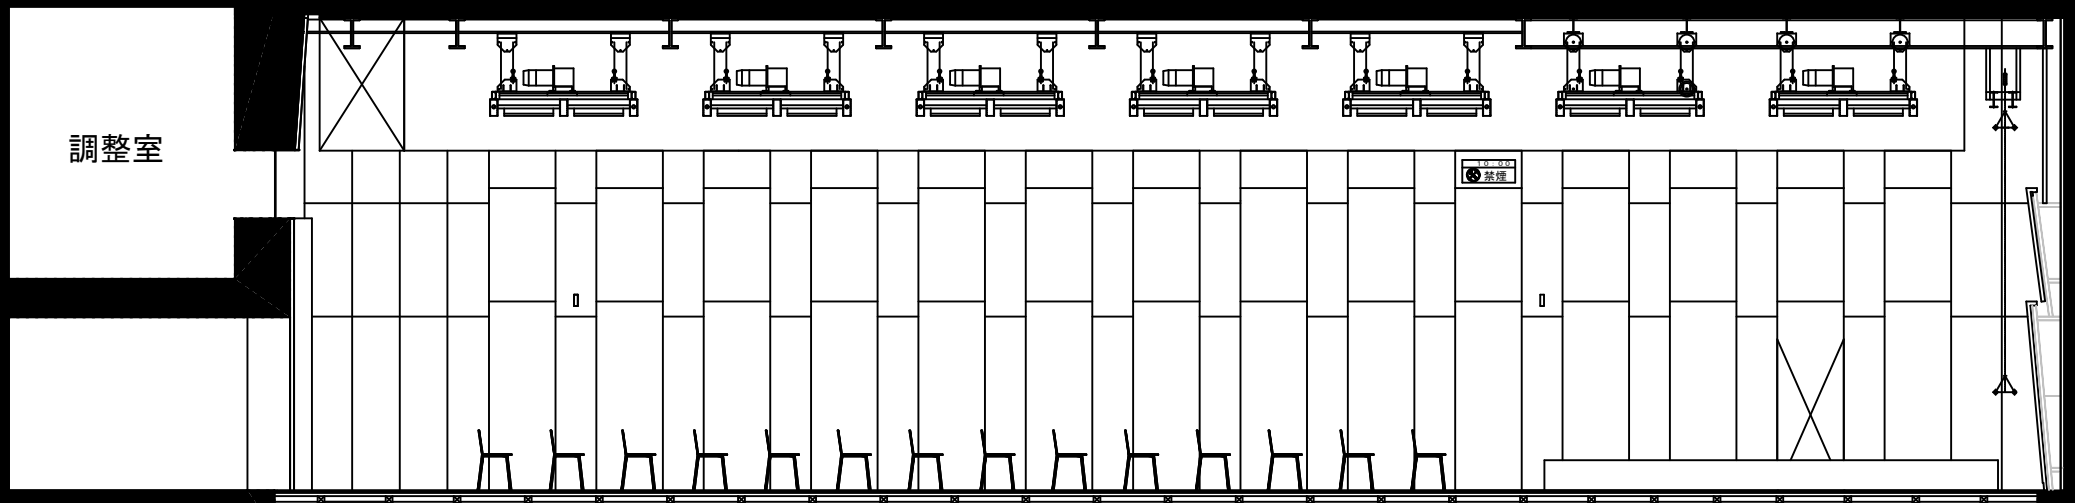

※ 仮設舞台 間口9.6m 奥行6m 高さ0.4m

22.912m