






■ 10階平面図

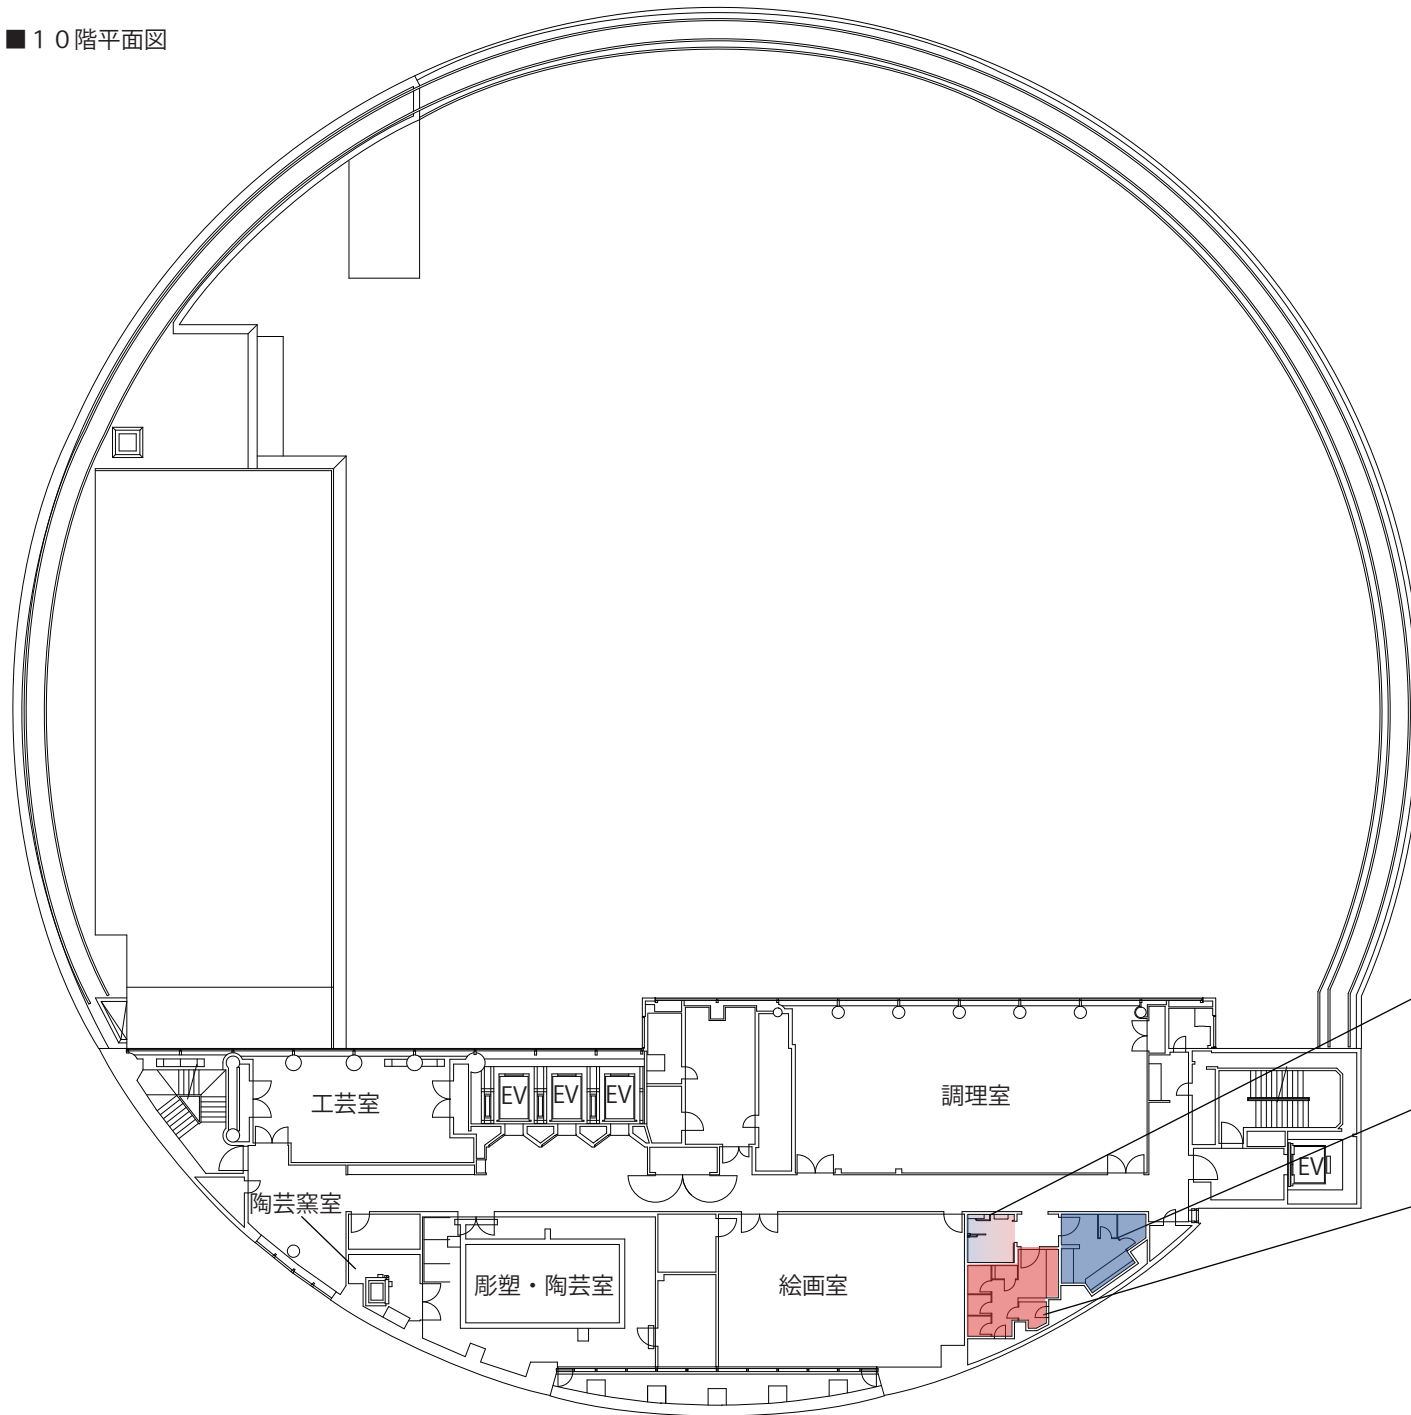

- 多目的トイレ 
-  
- 男子トイレ 
- 女子トイレ 